


# MÚR Nové Město na Moravě - celková situace - ortofoto

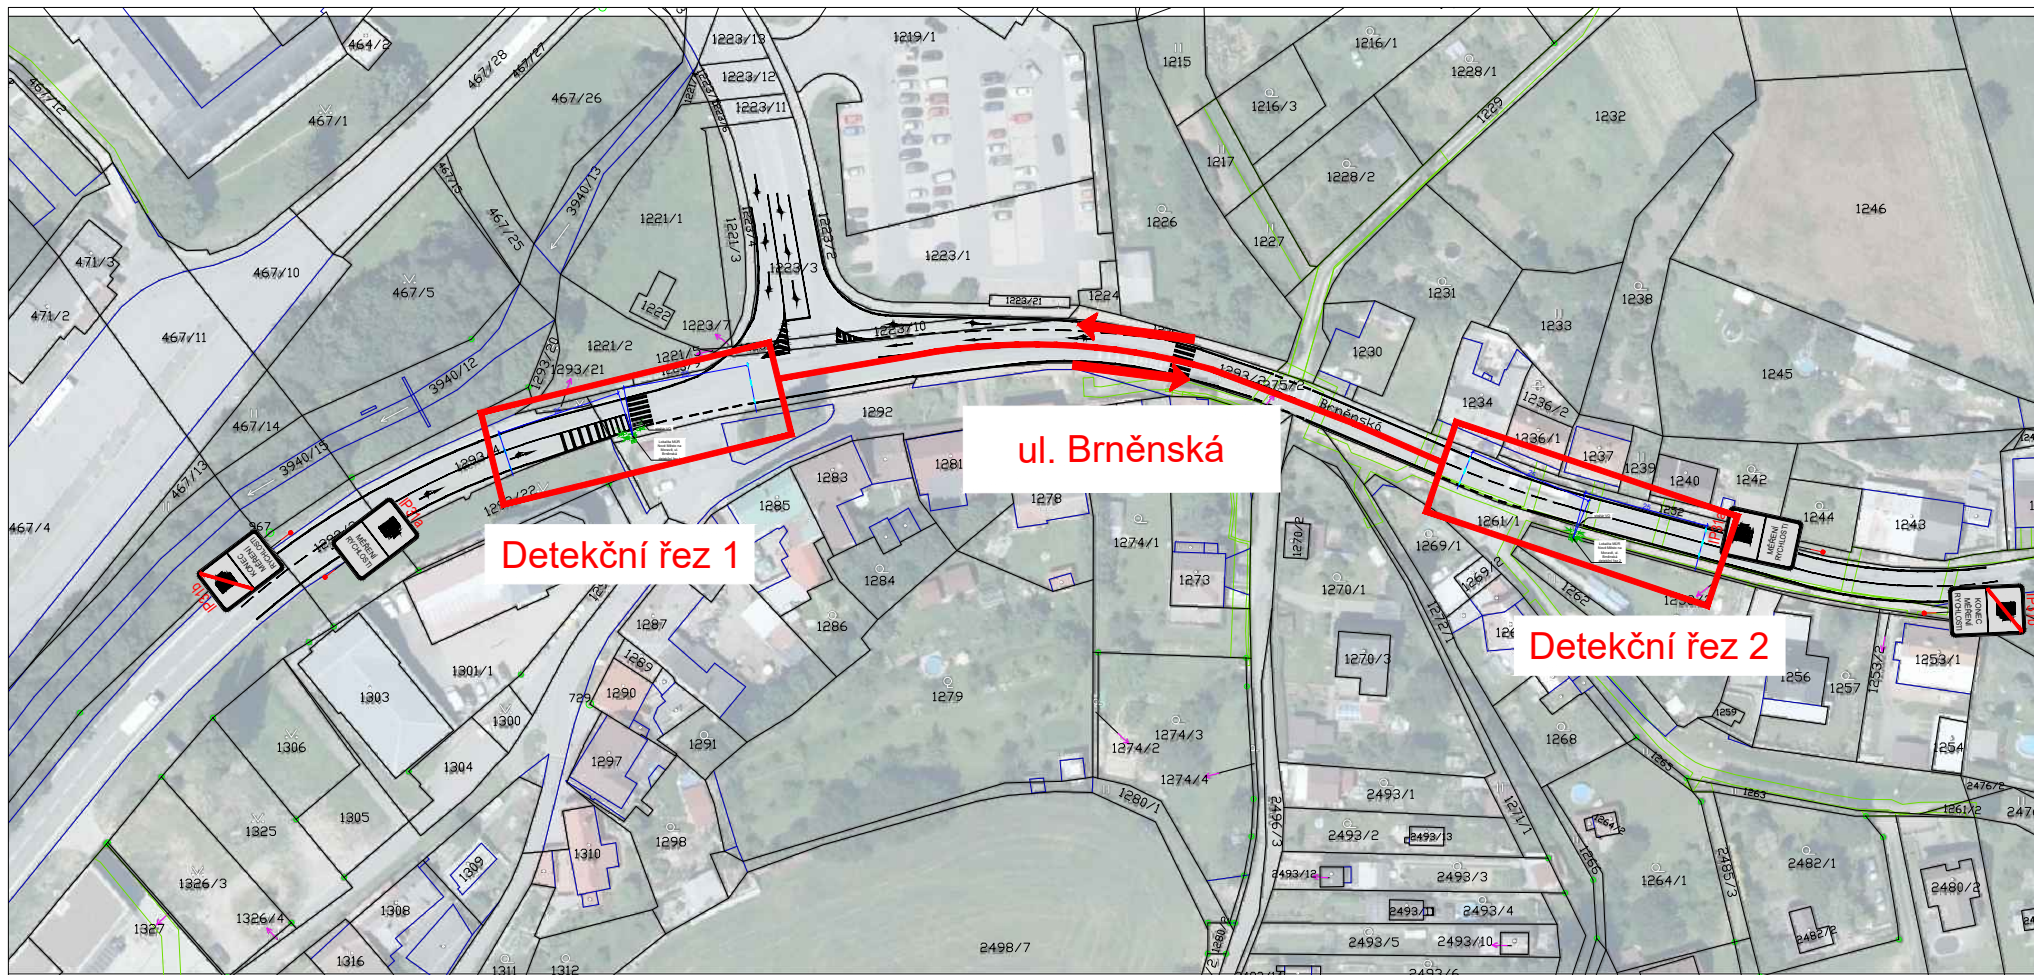

## Detekční řez 1

Lokalita Nové Město na Moravě, ul. Brněnská, u Autoservisu

souřadnice:

WGS84: 49.5608103N, 16.0771467E

S-JTSK: Y= 631955,13 m; X= 1116058.60 m

## Detekční řez 2

Lokalita Nové Město na Moravě, ul. Brněnská, u domu č. p. 249

souřadnice:

WGS84: 49.5608208N, 16.0797406E

S-JTSK: Y= 631768.59 m; X= 1116078.92 m

SOUŘADNICOVÝ SYSTÉM S-JTSK  
VÝŠKOVÝ SYSTÉM Bpv

Projekt:	MÚR Nové Město na Moravě, ulice Brněnská	Datum:	6/2021
Název	MÚR Nové Město na Moravě, ul. Brněnská - celková situace - ortofoto	Měřítko:	1:1500
		Č. přílohy:	D1.11